



贵阳市城市总体规划 (2009—2020年)

市域城镇体系规划图

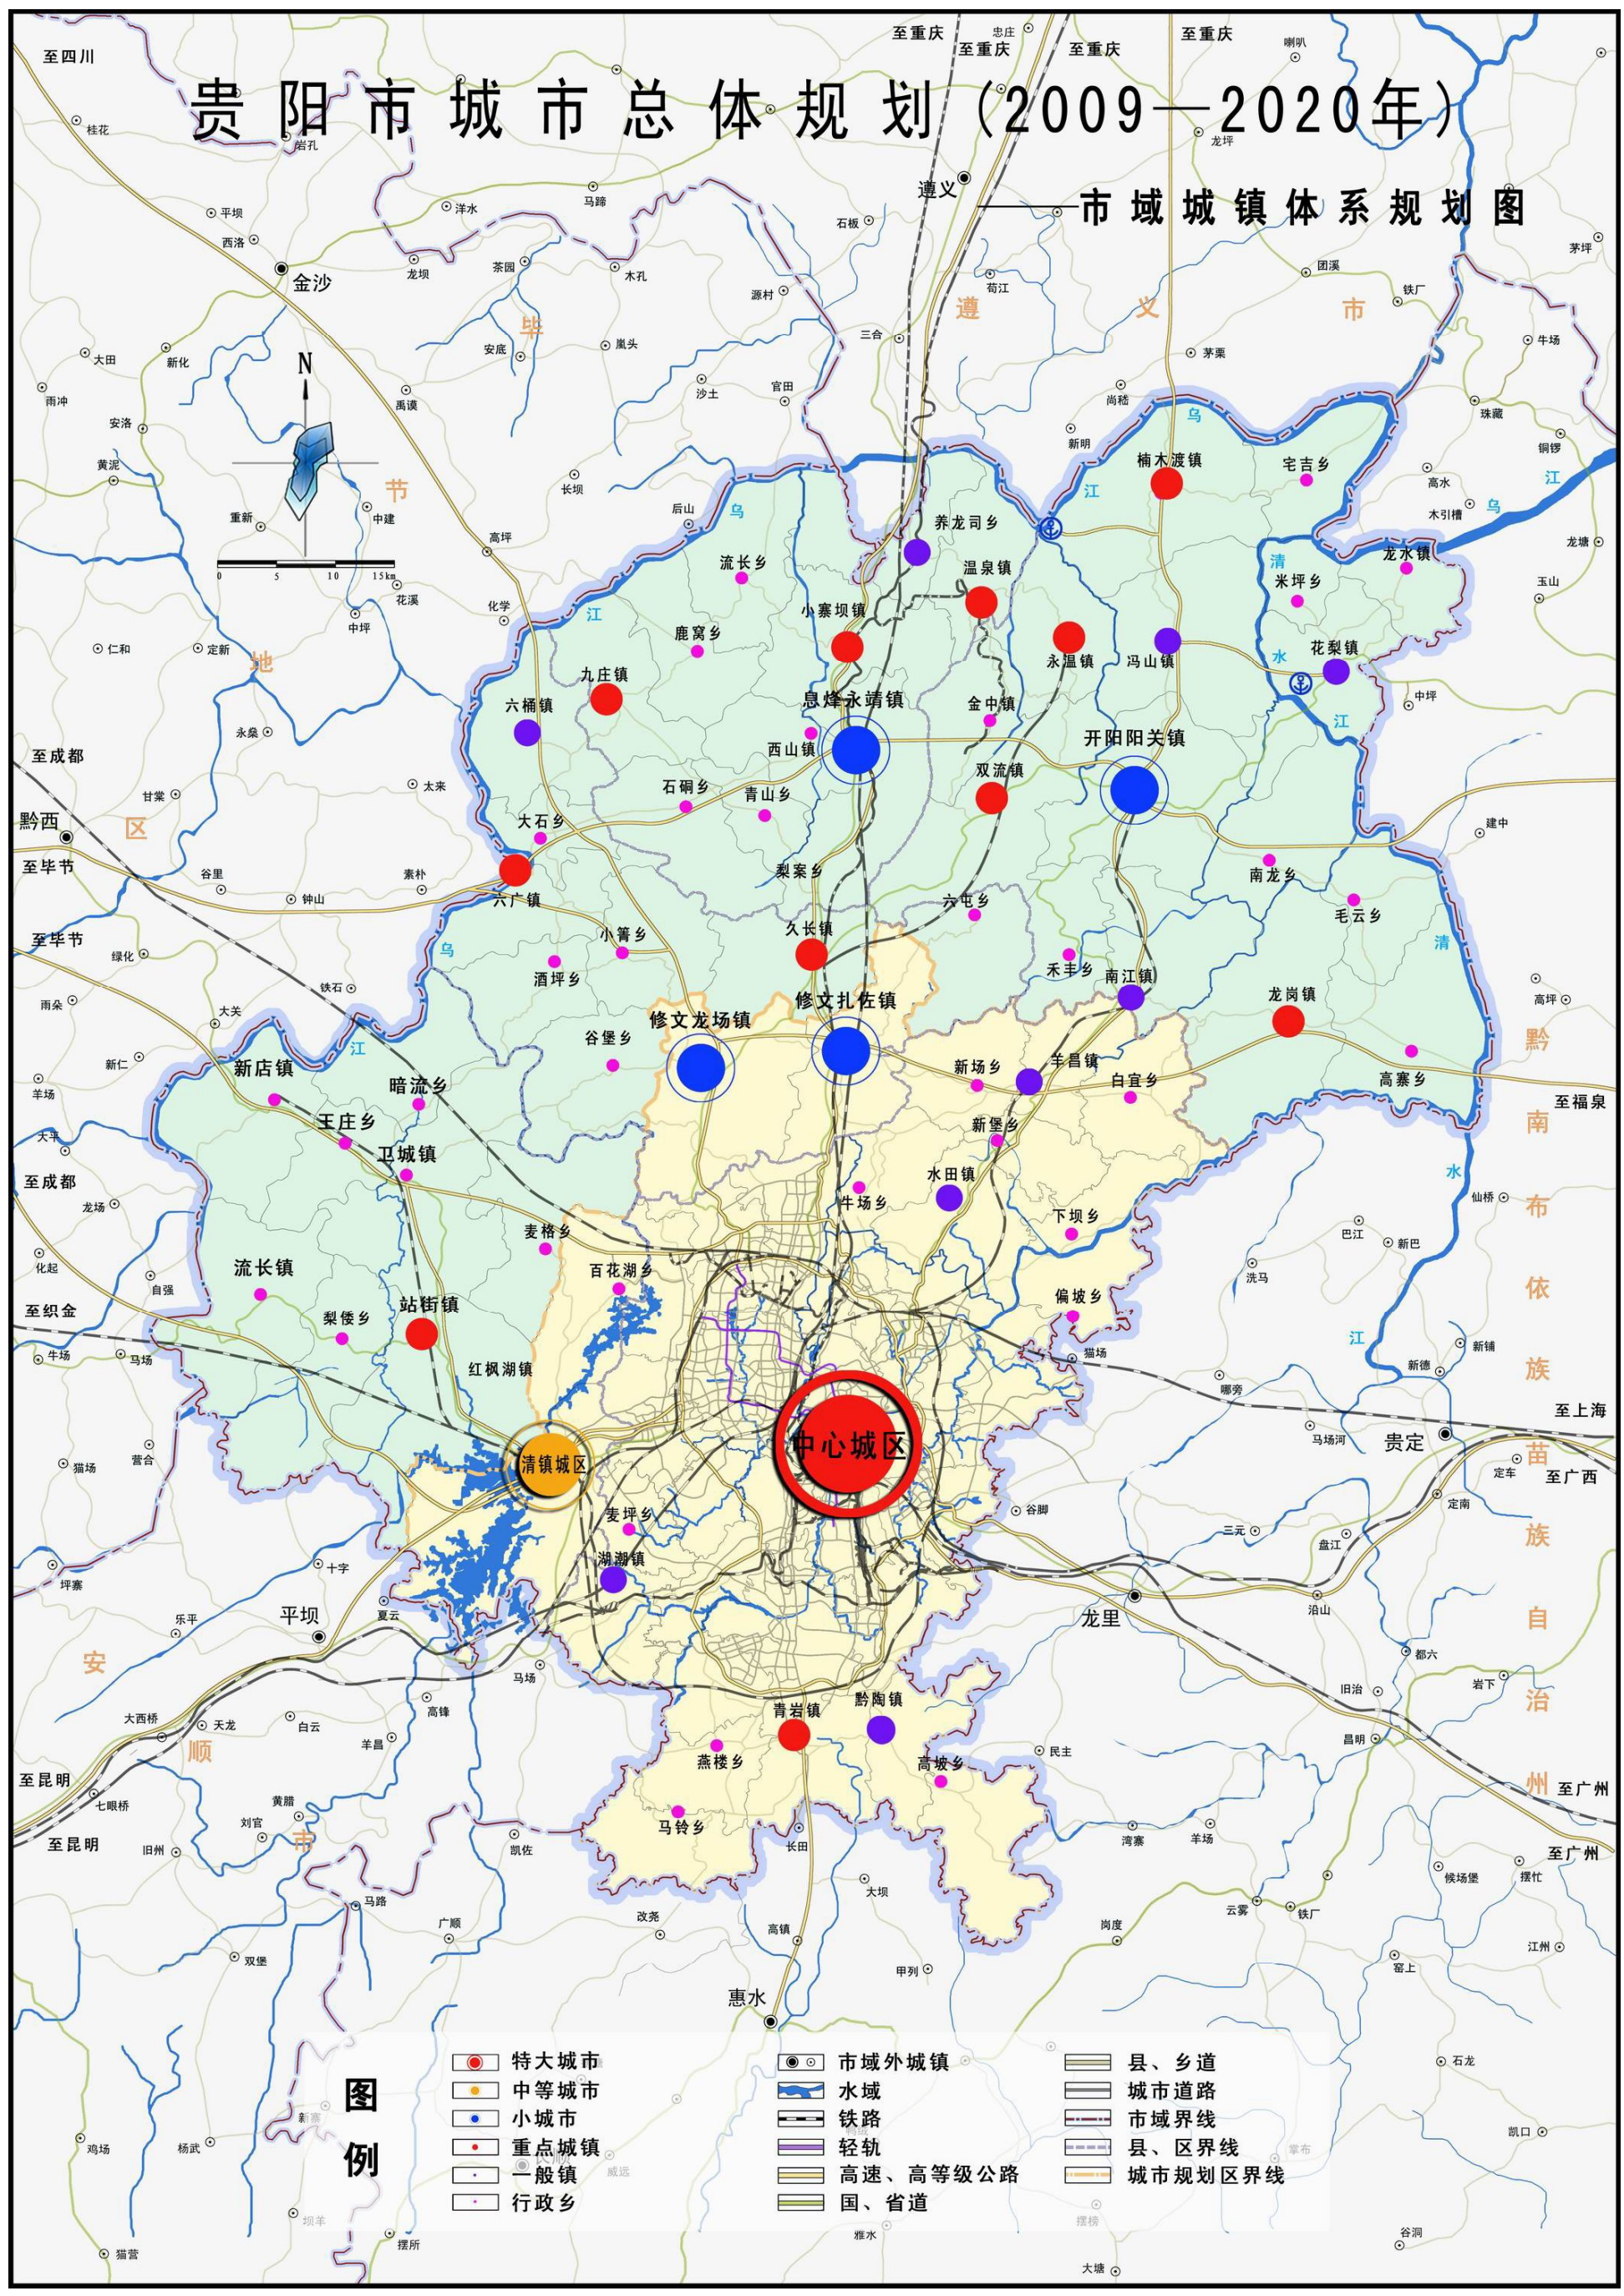

贵阳市城市总体规划(2009—2020年)

市域铁路网规划图

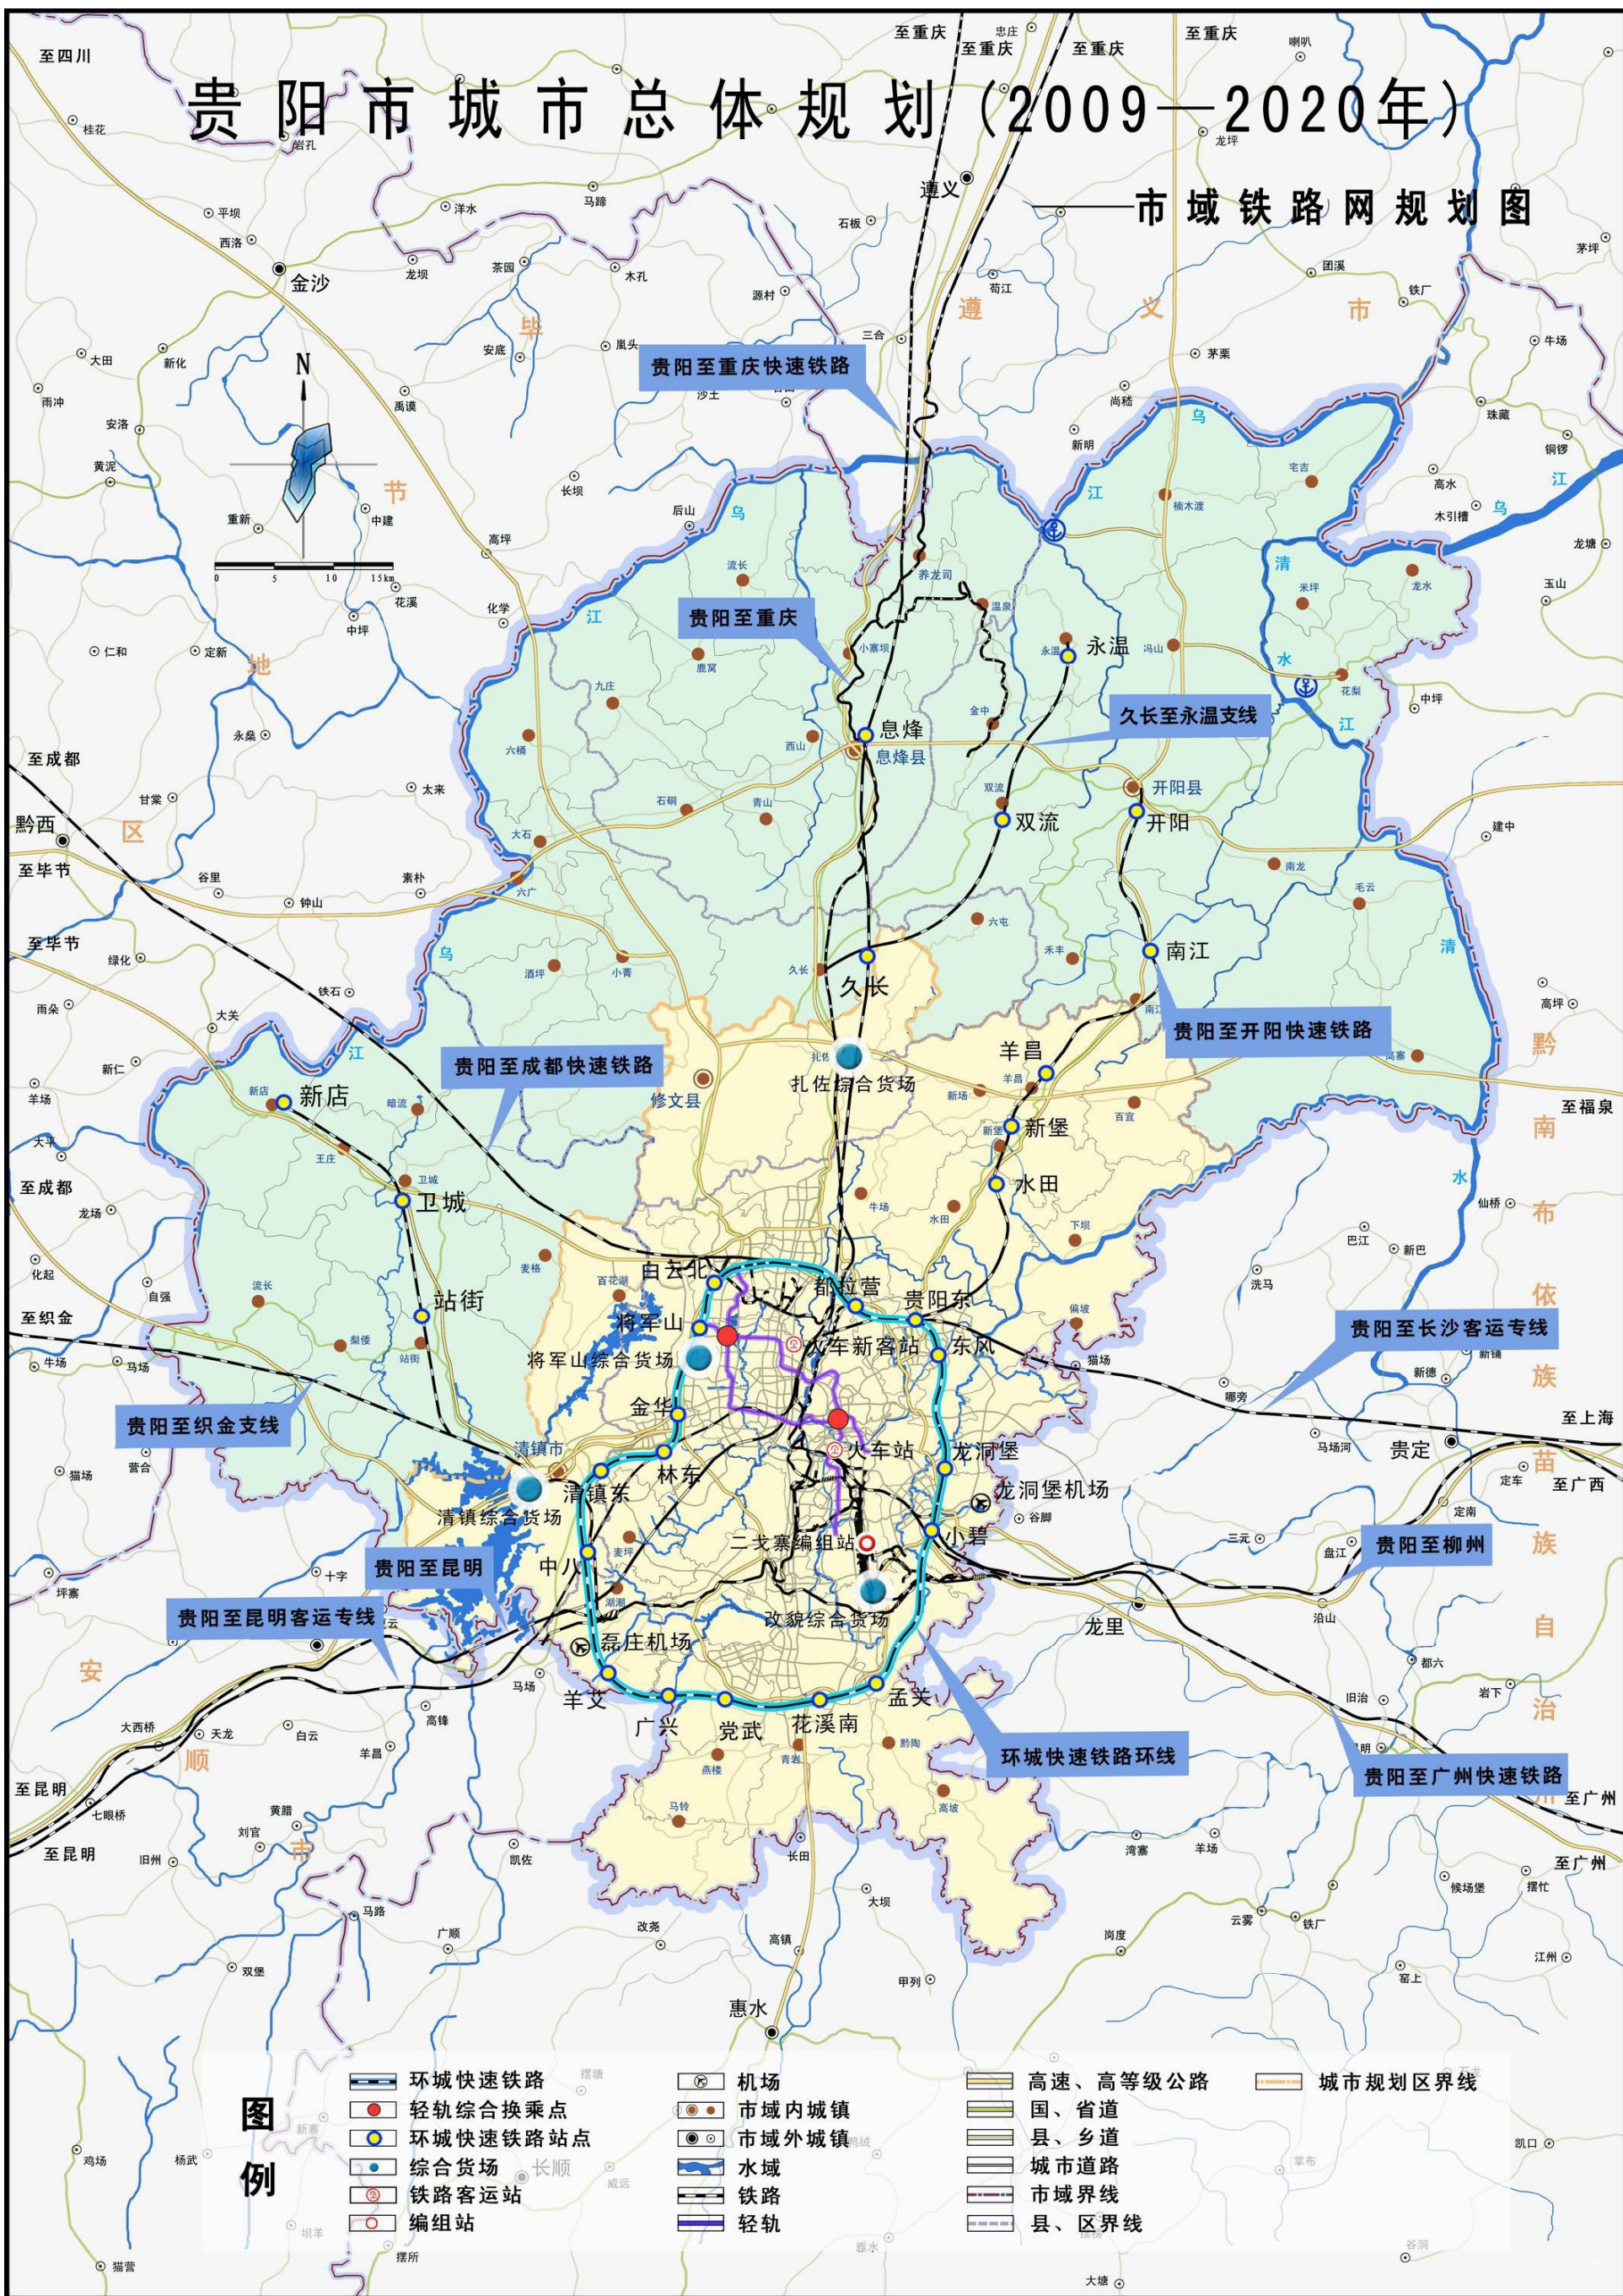

贵阳市城市总体规划（2009—2020年）

——中心城区土地使用规划图


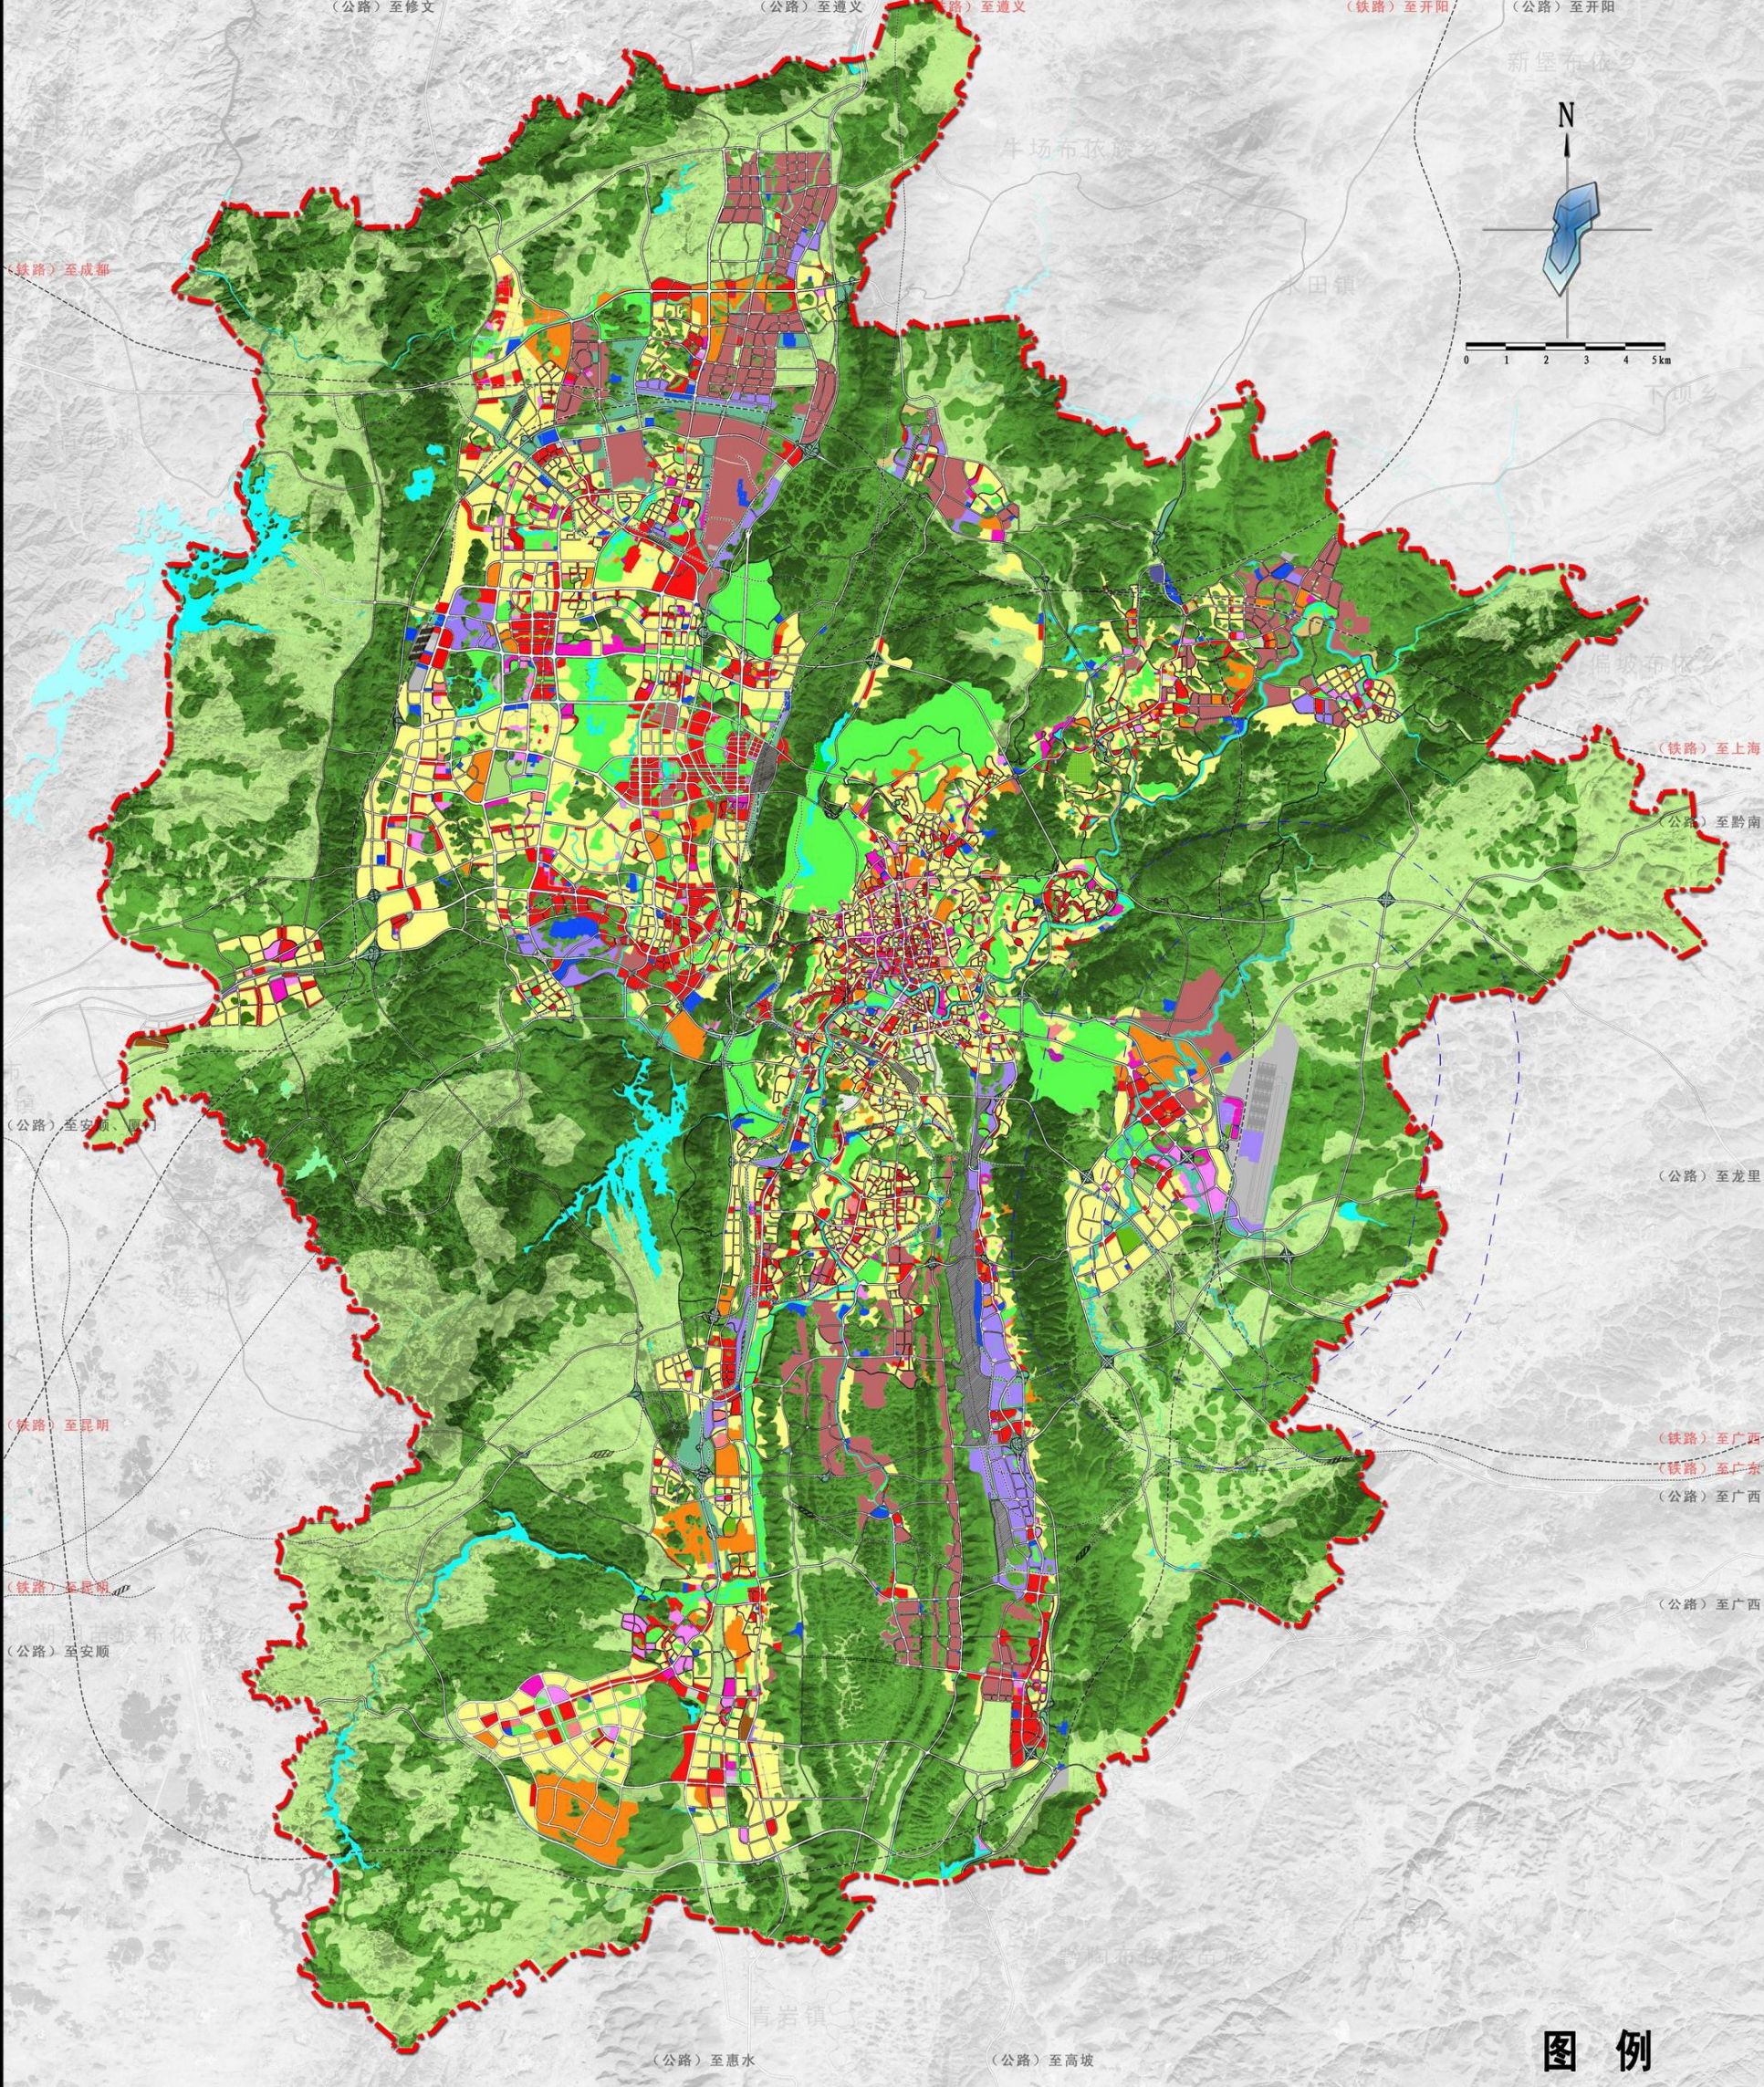


图 例

- | | | | |
|--------|--------|--------|------|
| 居住用地 | 教育科研用地 | 公共绿地 | 水域 |
| 行政办公用地 | 文物古迹用地 | 生产防护绿地 | 其它用地 |
| 商业金融用地 | 工业用地 | 林地 | 铁路站场 |
| 文化娱乐用地 | 市政设施用地 | 露天矿用地 | 道路用地 |
| 医疗卫生用地 | 仓储用地 | 特殊用地 | 规划界线 |


贵阳市城市总体规划（2009—2020年）

——中心城区道路系统规划图

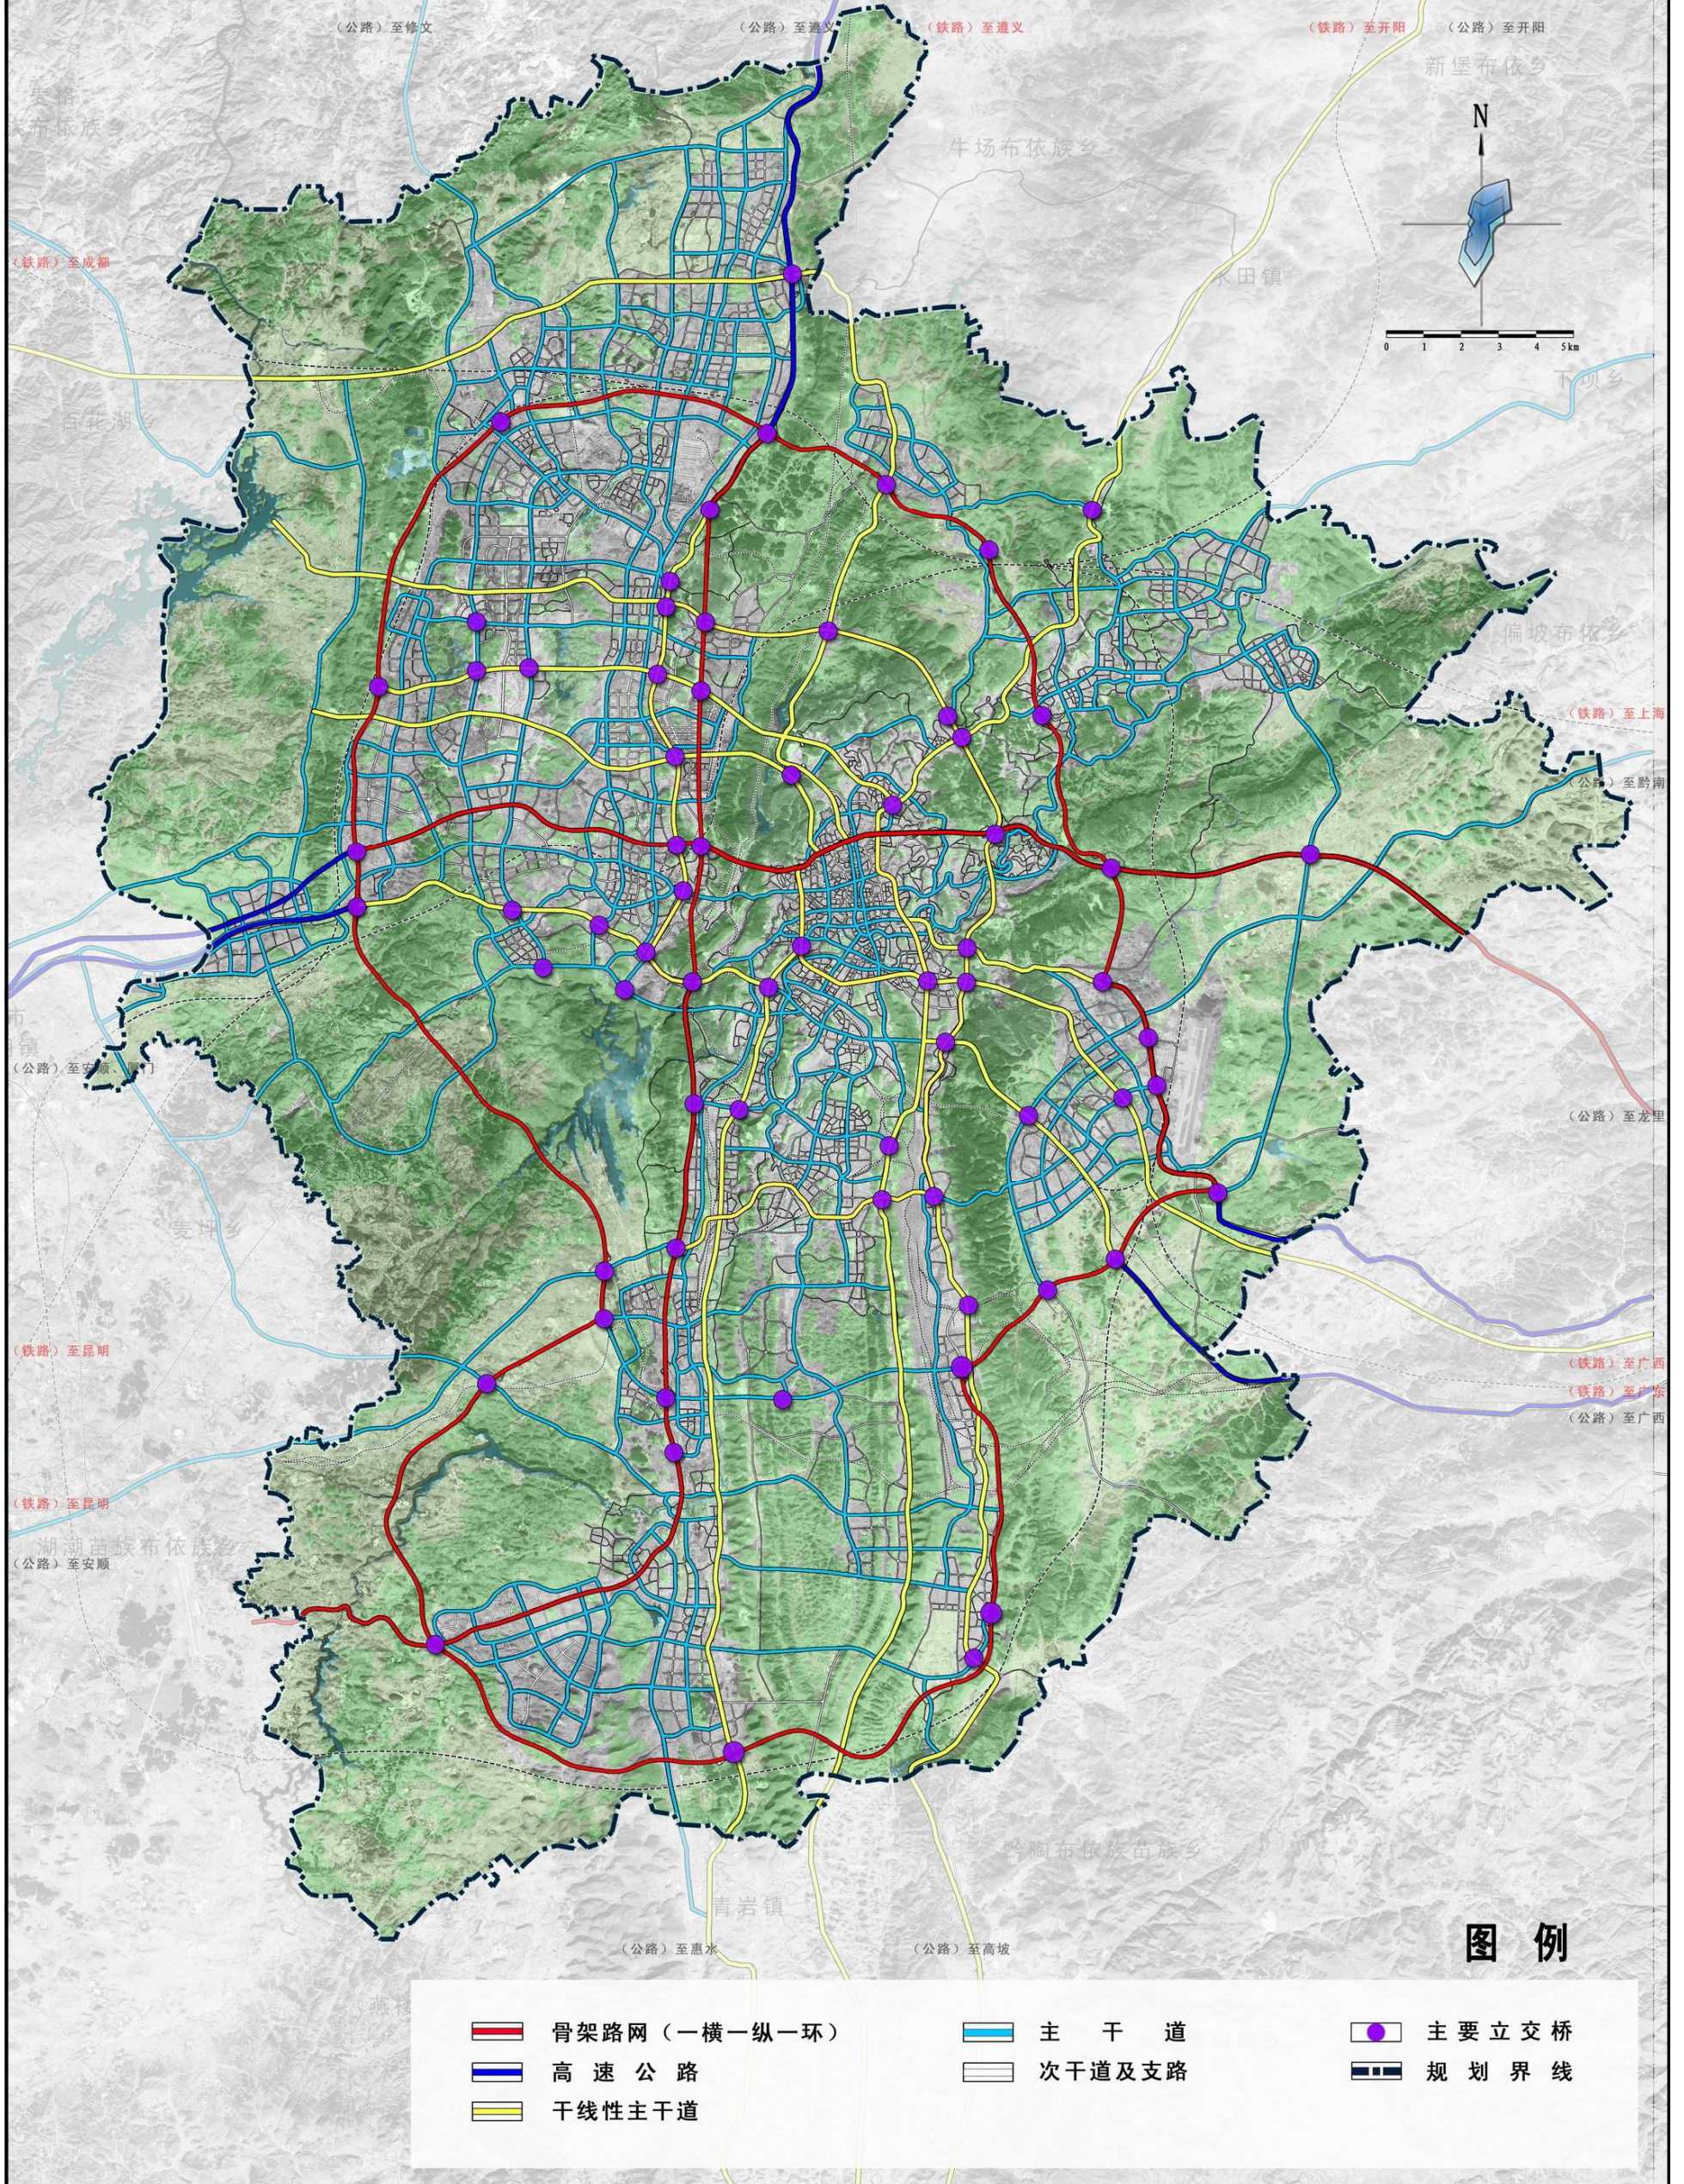

贵阳市城市总体规划（2009—2020年）

——中心城区轨道交通规划图

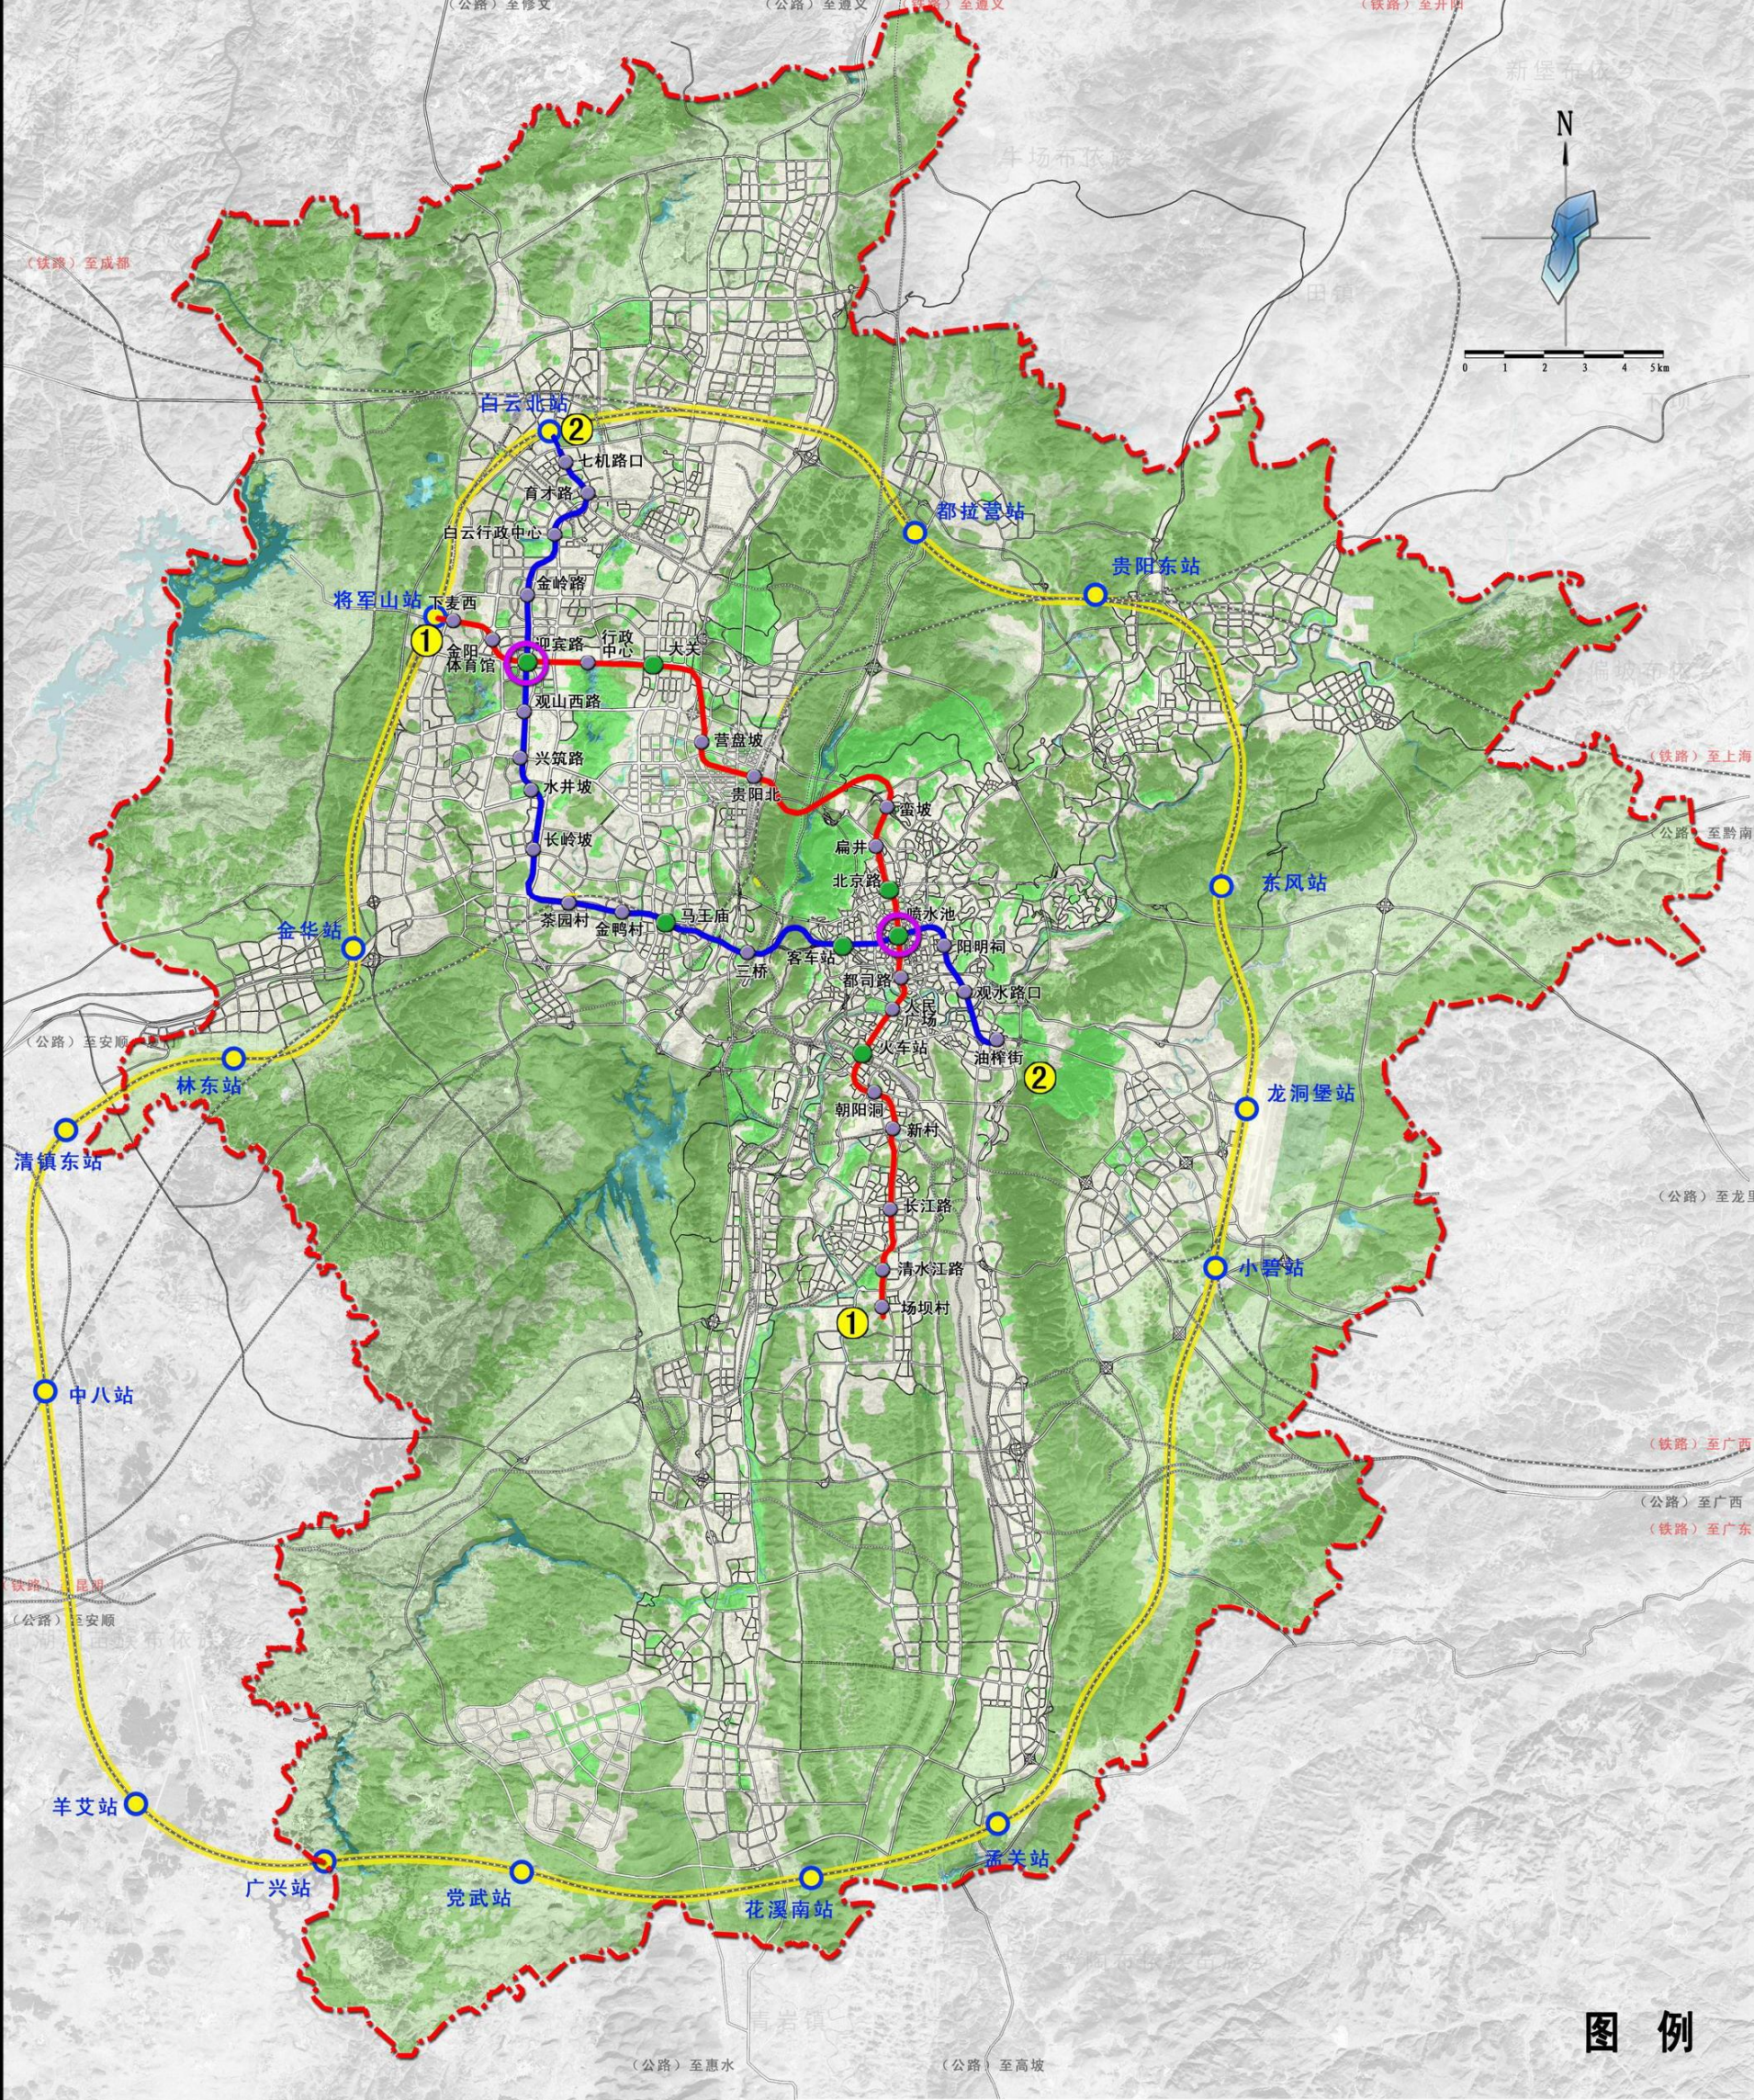


图例

- | | | |
|--------|--------|------|
| 环城铁路 | 轻轨一号线 | 规划界线 |
| 环城铁路站点 | 轻轨二号线 | |
| 轻轨站点 | 轻轨换乘枢纽 | |

贵阳市城市总体规划（2009—2020年）

中心城区城市空间结构规划图

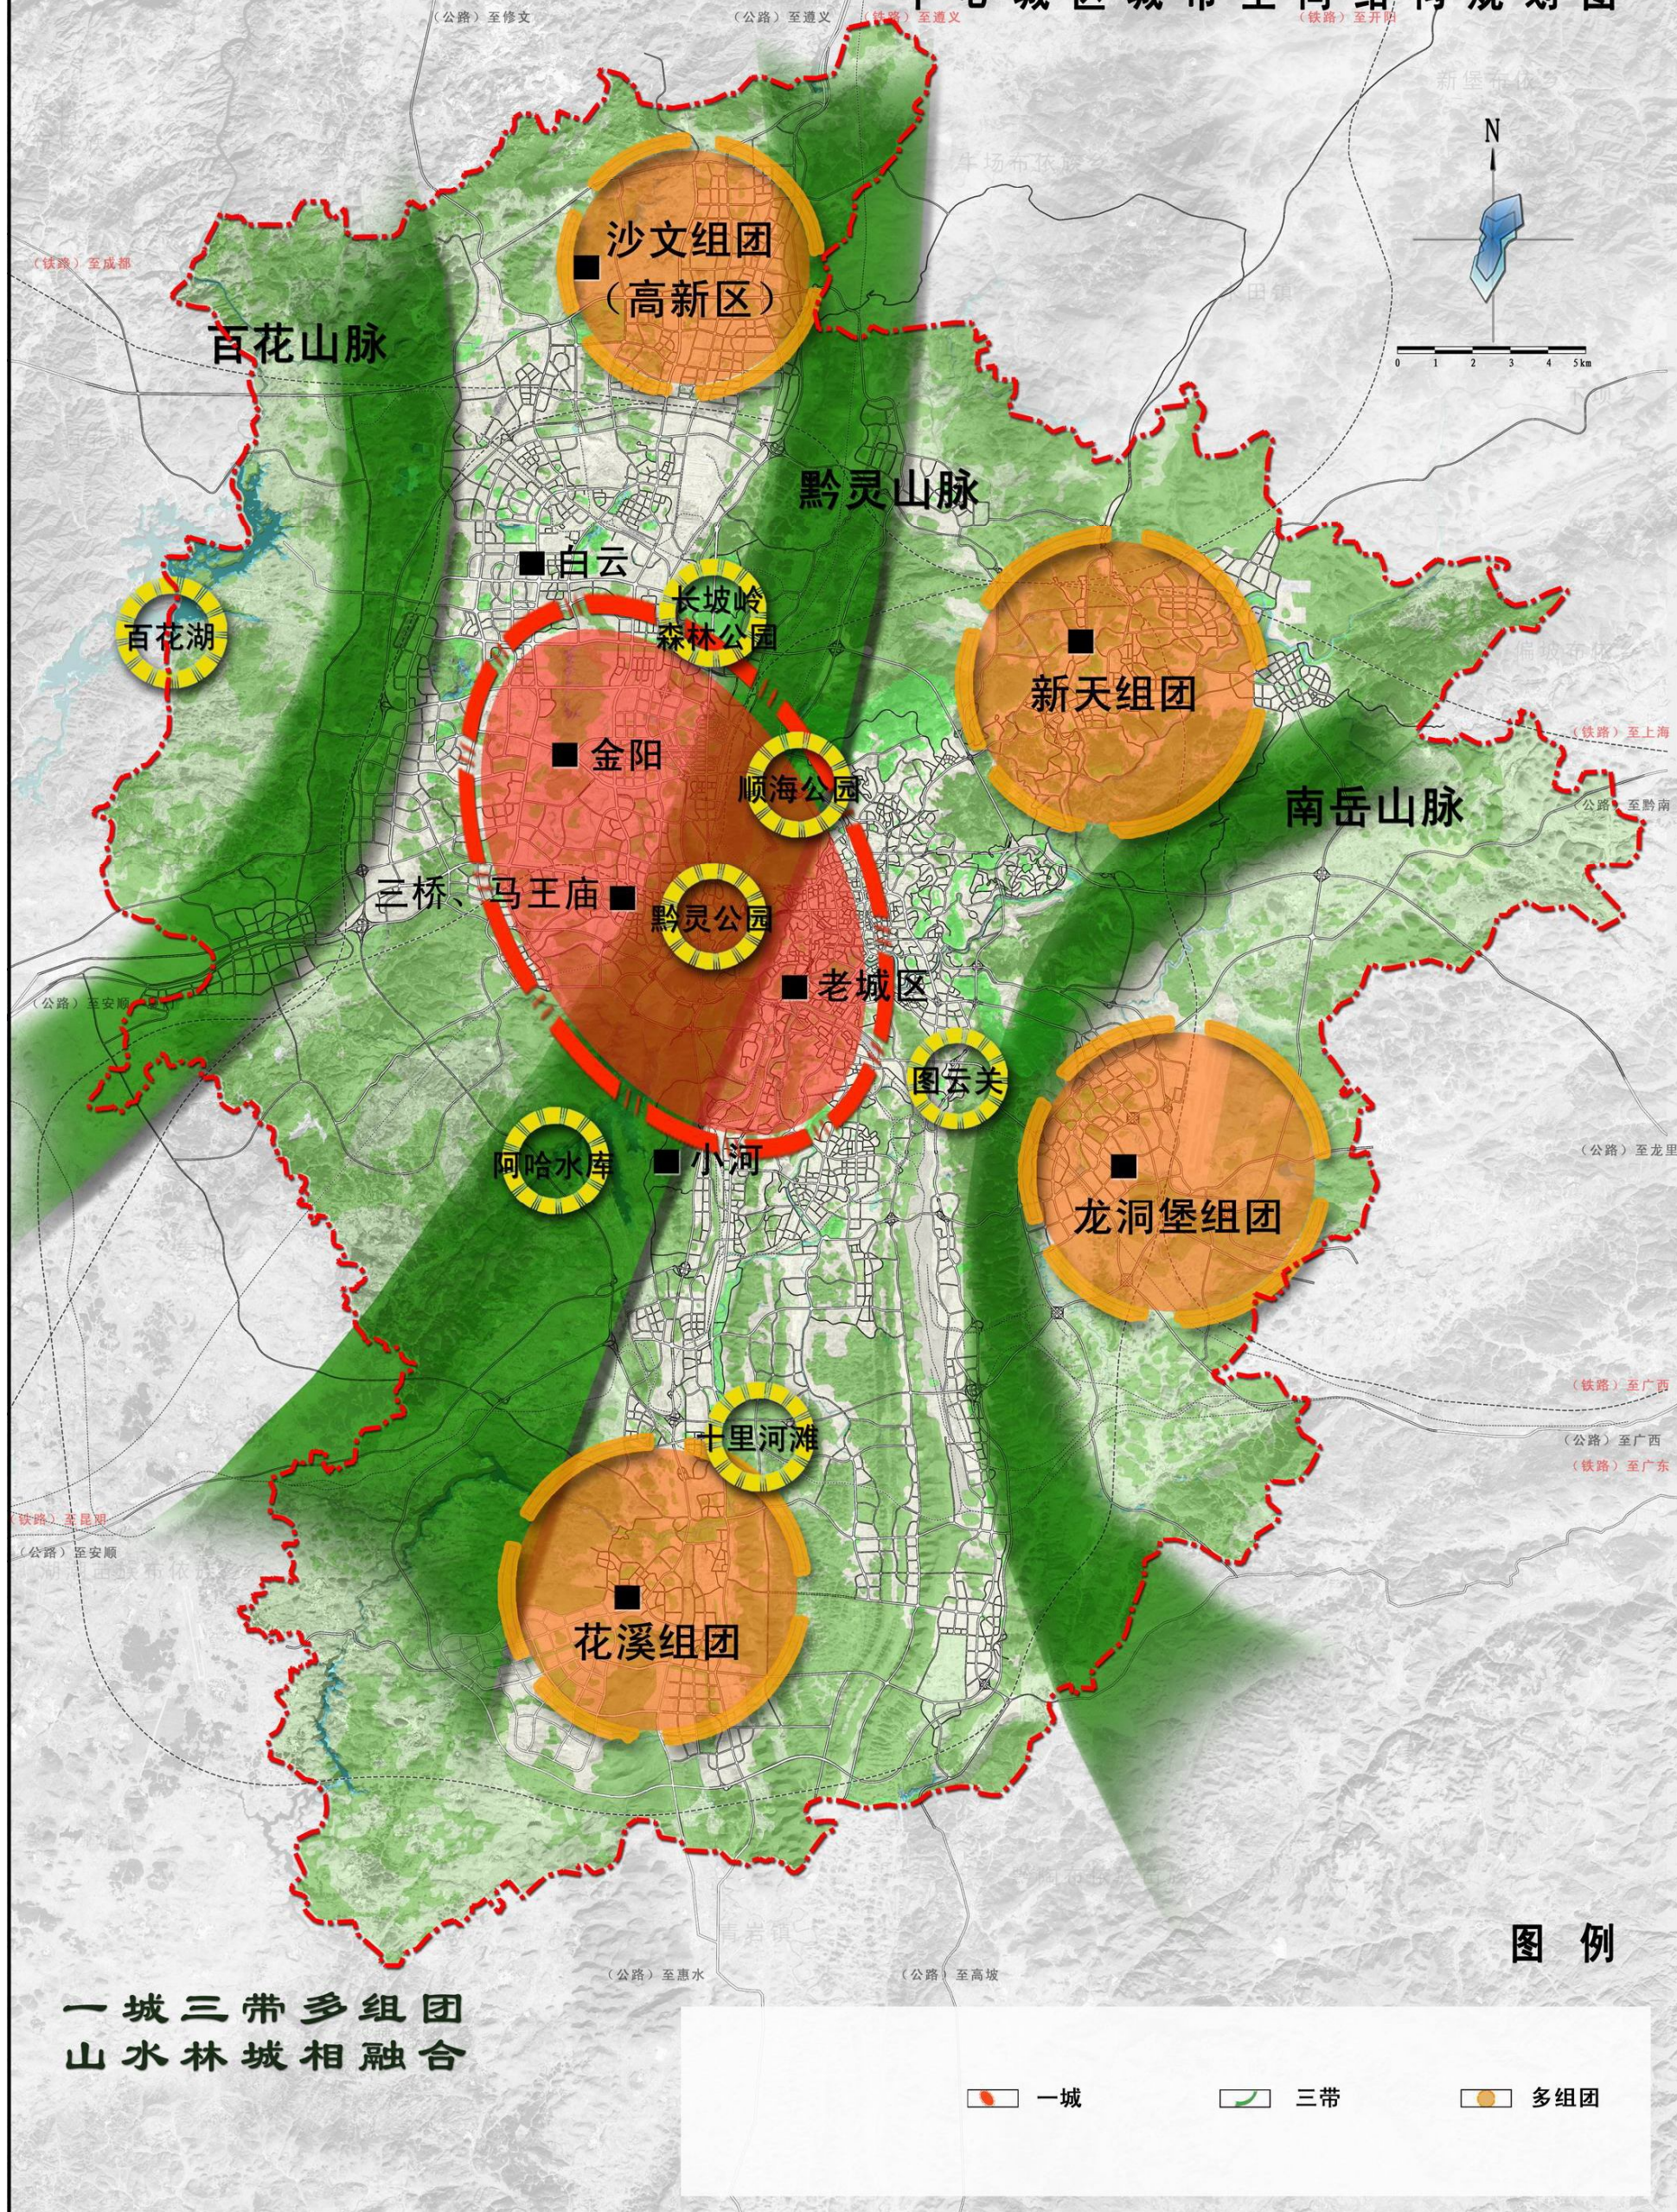

贵阳市城市总体规划(2009—2020年)

市域快速公路规划图

